


ARRIVEE EAU FROIDE SANITAIRES
 Ø 20/27 + vanne en attente
 Pression 3.5 à 4 bars

EVACUATION EAU USEE
 Ø 100 pour sanitaires

EVACUATION EAU GRASSE
 Ø 110
 Vers bac à graisse

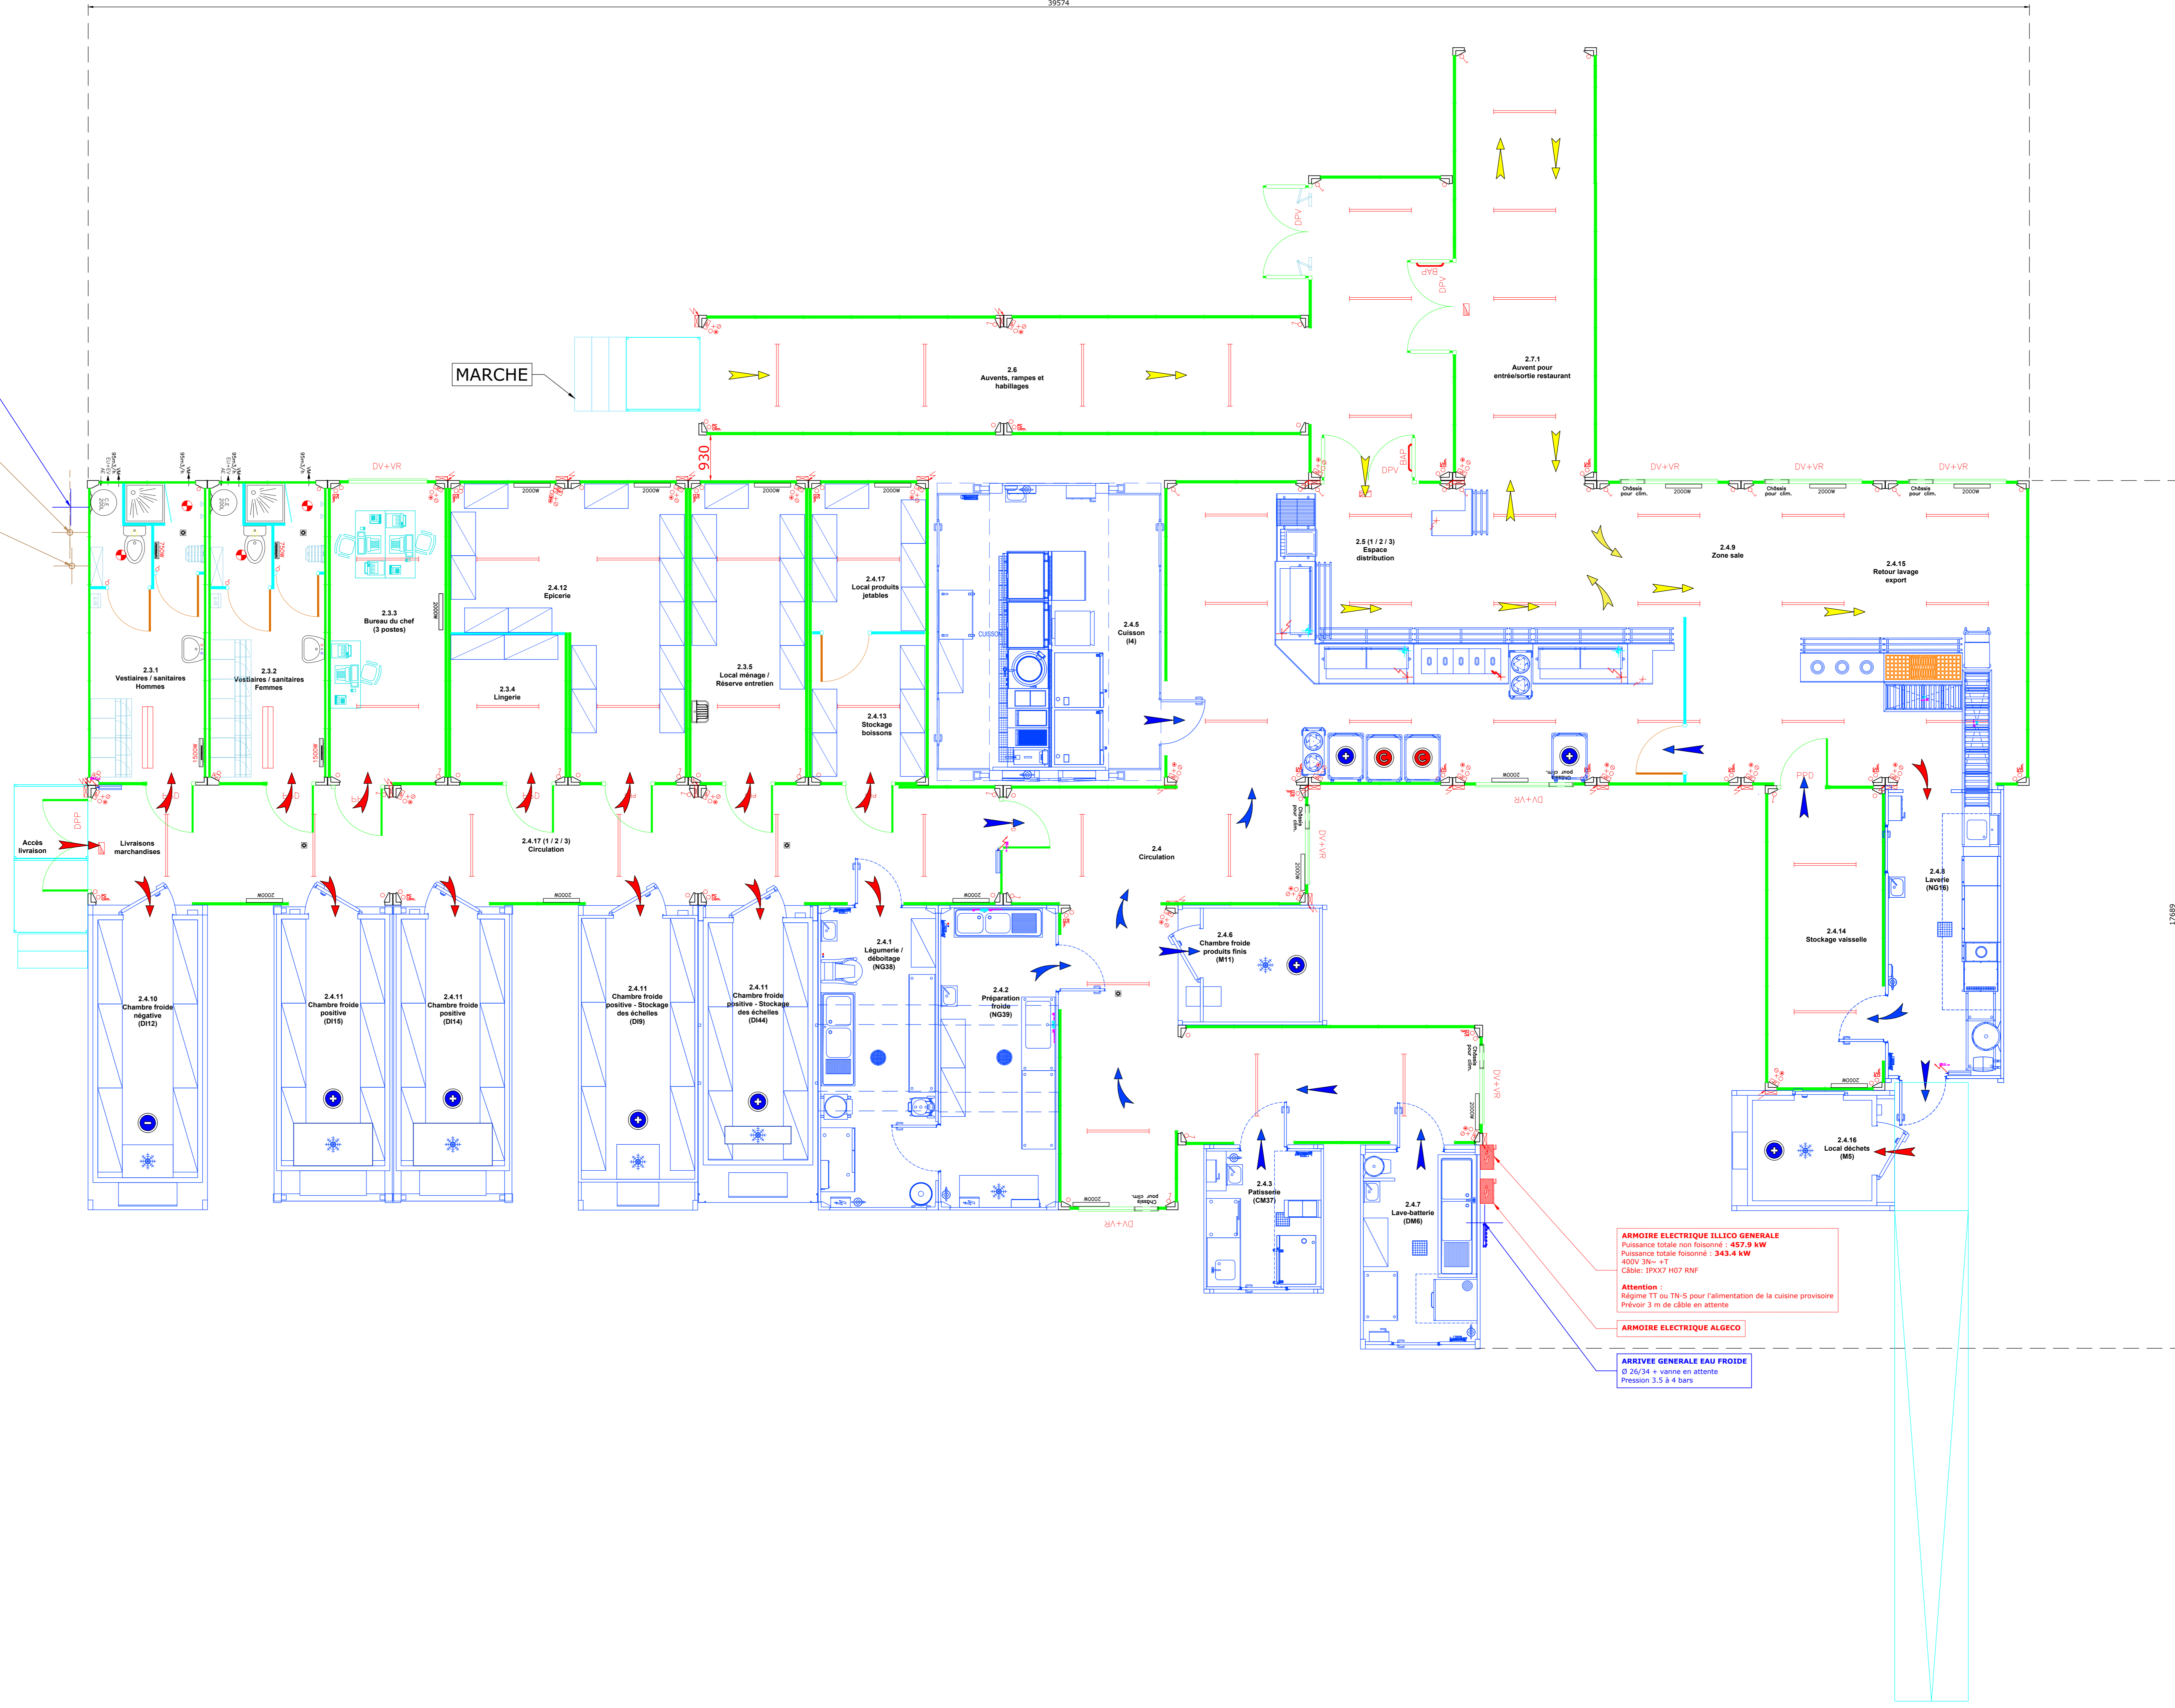

ARMOIRE ELECTRIQUE ILLICO GENERALE
 Puissance totale non faisonné : 457.9 kW
 Puissance totale faisonné : 343.4 kW
 400V, 20A + 17
 Câble: TPXX7 H07 RNF

Attention :
 Régime TT ou TN-S pour l'alimentation de la cuisine provisoire
 Prévoir 3 m de câble en attente

ARMOIRE ELECTRIQUE ALGECO

ARRIVEE GENERALE EAU FROIDE
 Ø 26/34 + vanne en attente
 Pression 3.5 à 4 bars