

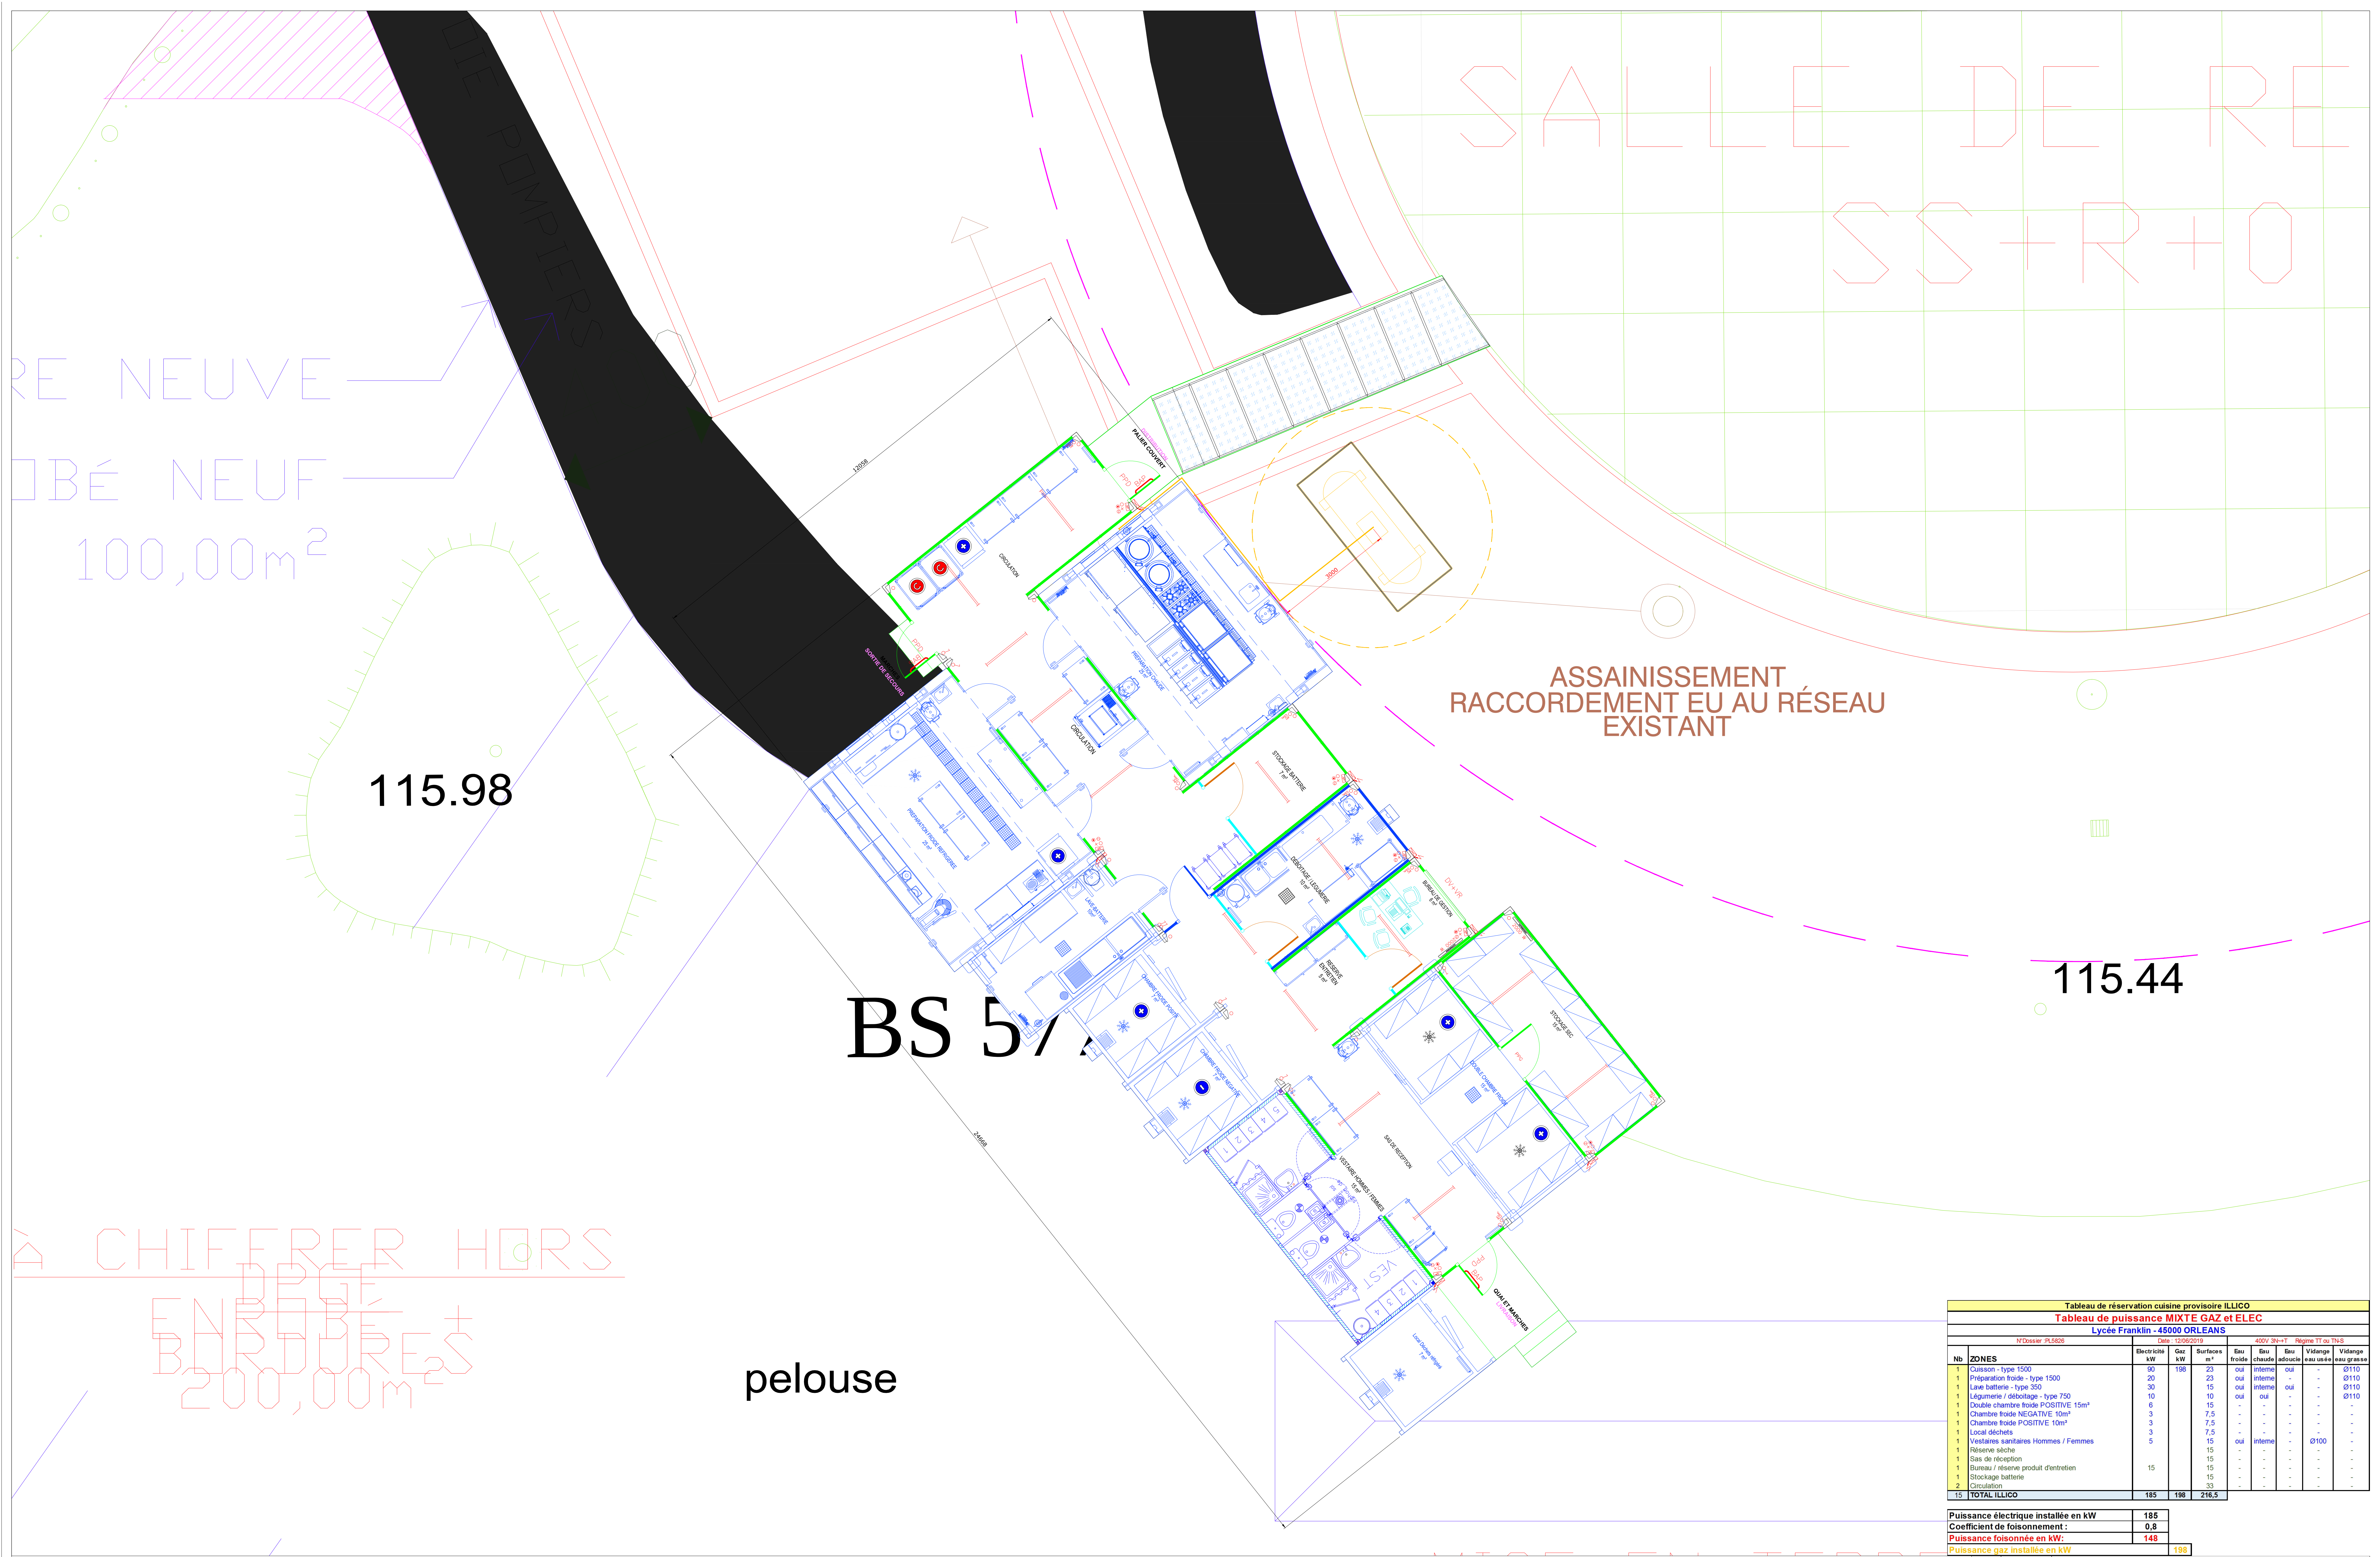


Tableau de réservation cuisine provisoire ILLICO									
Tableau de puissance MIXTE GAZ et ELEC									
Lycée Franklin - 45000 ORLEANS									
N°Dossier PL5826		Date 12/06/2019		400V 3P+T		Regime TT ou TN-S			
Nb	ZONES	Electricité kW	Gas kW	Surfaces m²	Eau froide	Eau chaude	Eau educatif	Vidange eau usée	Vidange eau grasse
1	Cuisson - type 1500	90	198	23	oui	interne	-	-	Ø110
1	Préparation froide - type 1500	20		23	oui	interne	-	-	Ø110
1	Lave batterie - type 350	30		15	oui	interne	-	-	Ø110
1	Légumerie / déboitage - type 750	10		10	oui	oui	-	-	Ø110
1	Double chambre froide POSITIVE 15m³	6		15	-	-	-	-	-
1	Chambre froide NEGATIVE 10m³	3		7,5	-	-	-	-	-
1	Chambre froide POSITIVE 10m³	3		7,5	-	-	-	-	-
1	Local déchets	3		7,5	-	-	-	-	-
1	Vestiaires sanitaires Hommes / Femmes	5		15	oui	interne	-	-	Ø100
1	Réserve sèche			15	-	-	-	-	-
1	Salle de réception			15	-	-	-	-	-
1	Bureau / réserve produit d'entretien	15		15	-	-	-	-	-
1	Stockage batterie			15	-	-	-	-	-
2	Circulation			33	-	-	-	-	-
15	TOTAL ILLICO	185	198	216,5					
Puissance électrique installée en kW		185							
Coefficient de foisonnement :		0,8							
Puissance foisonnée en kW:		148							
Puissance gaz installée en kW		198							